




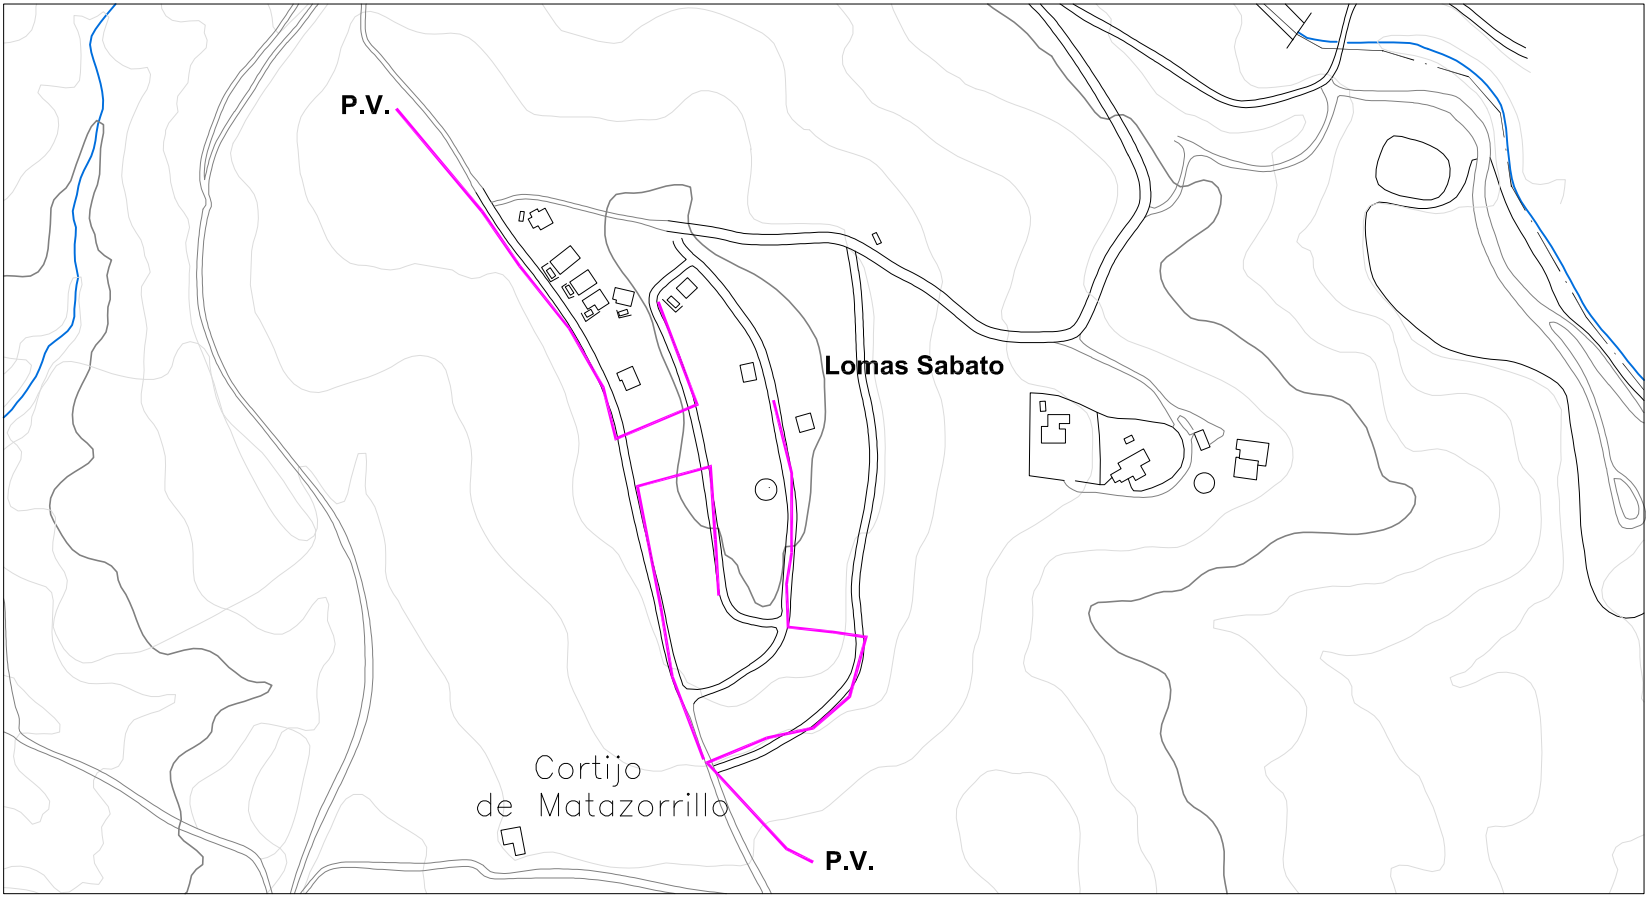


Lomas Sabato

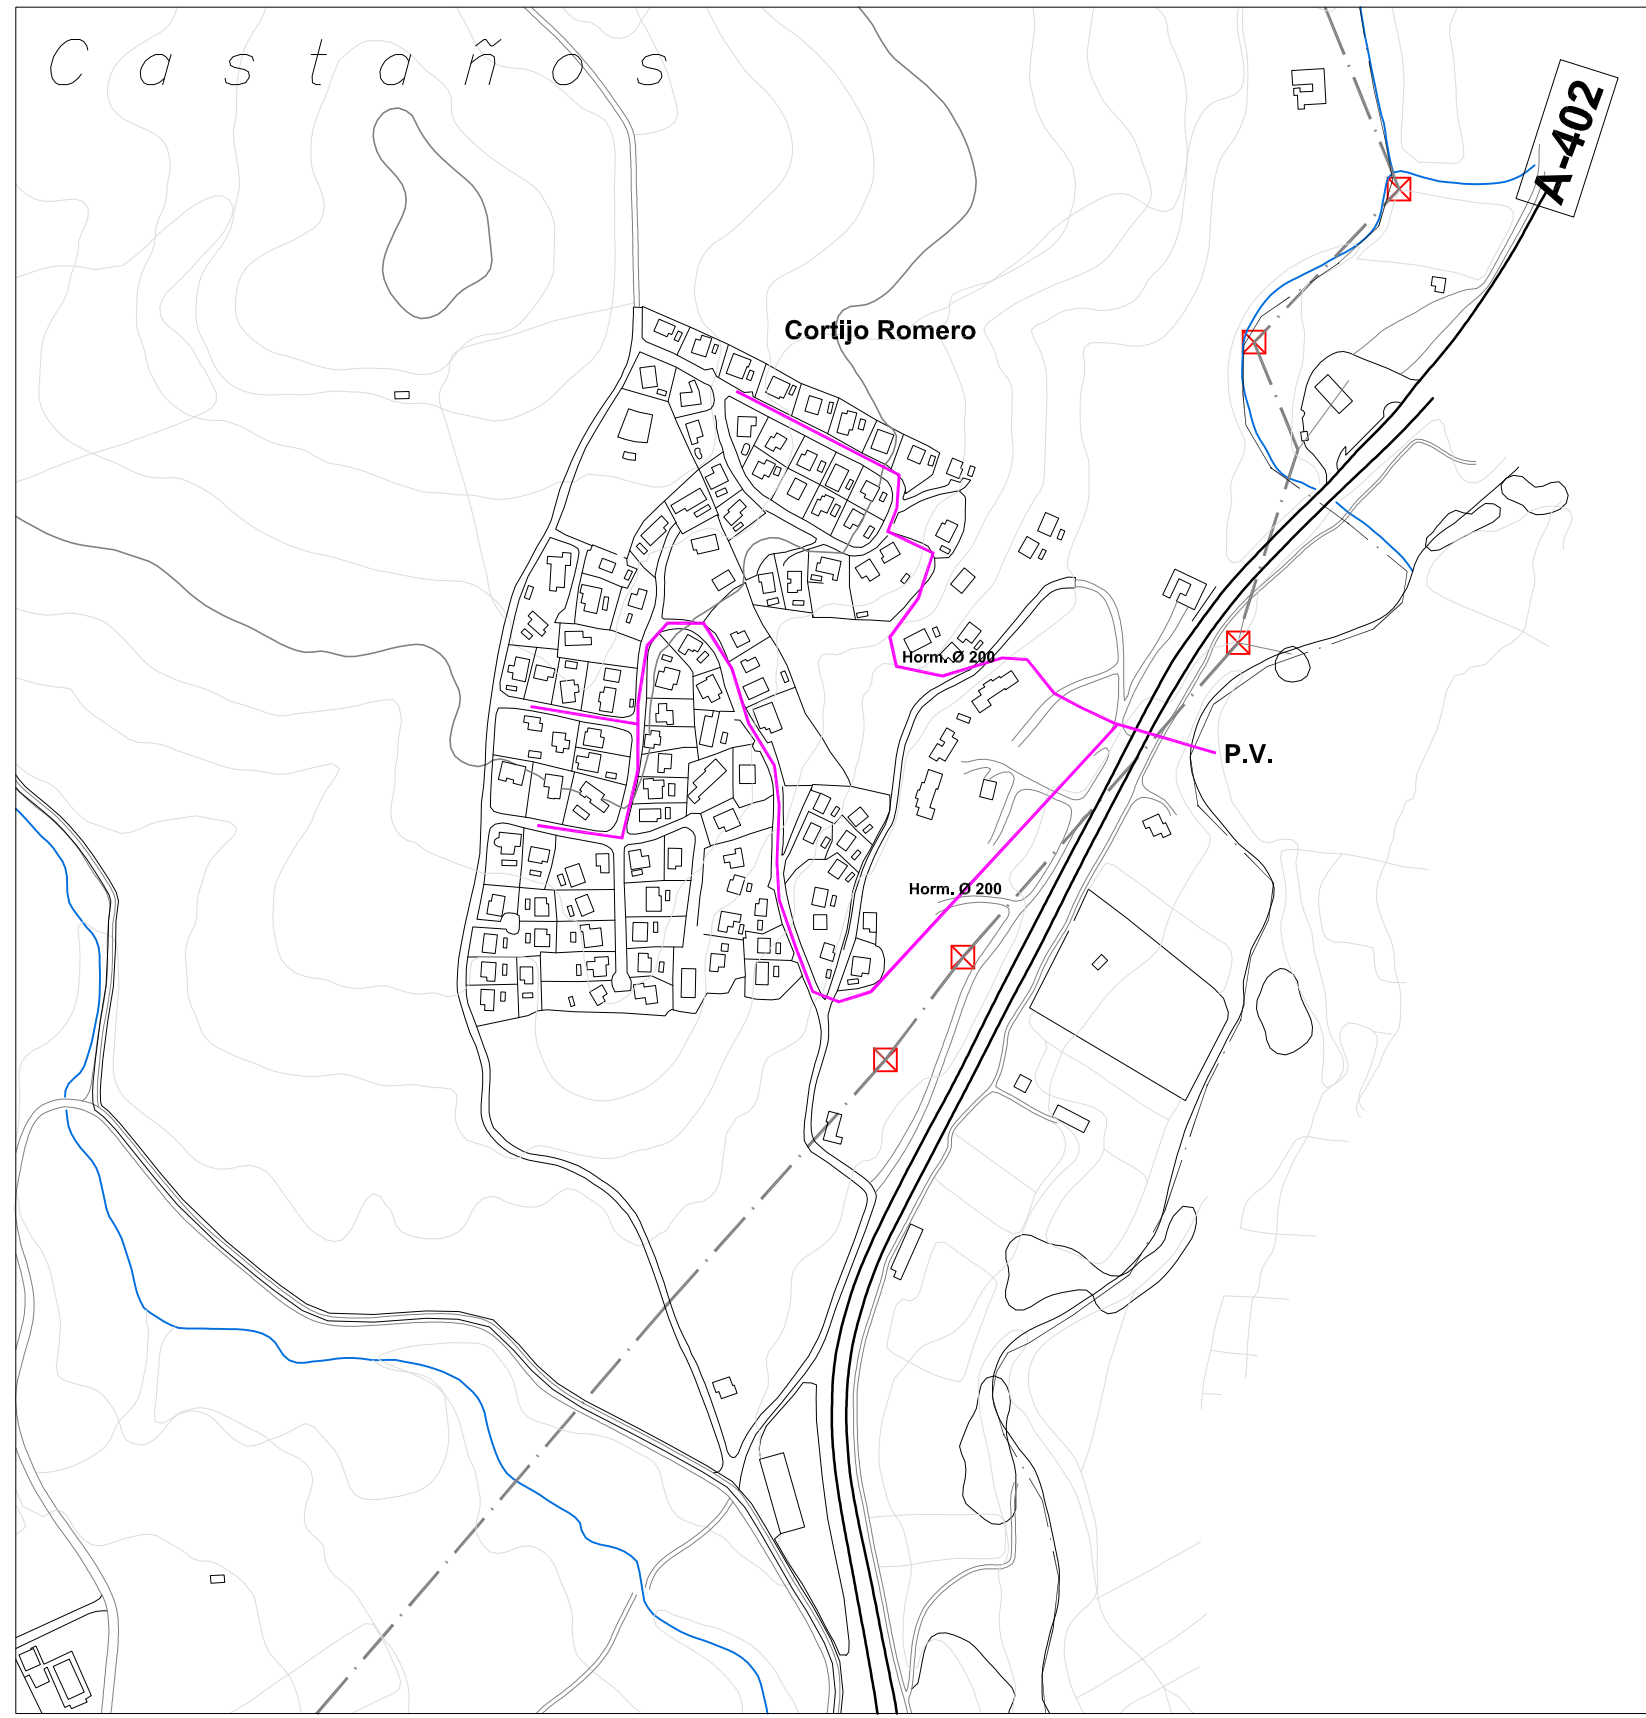


Cortijos Romero

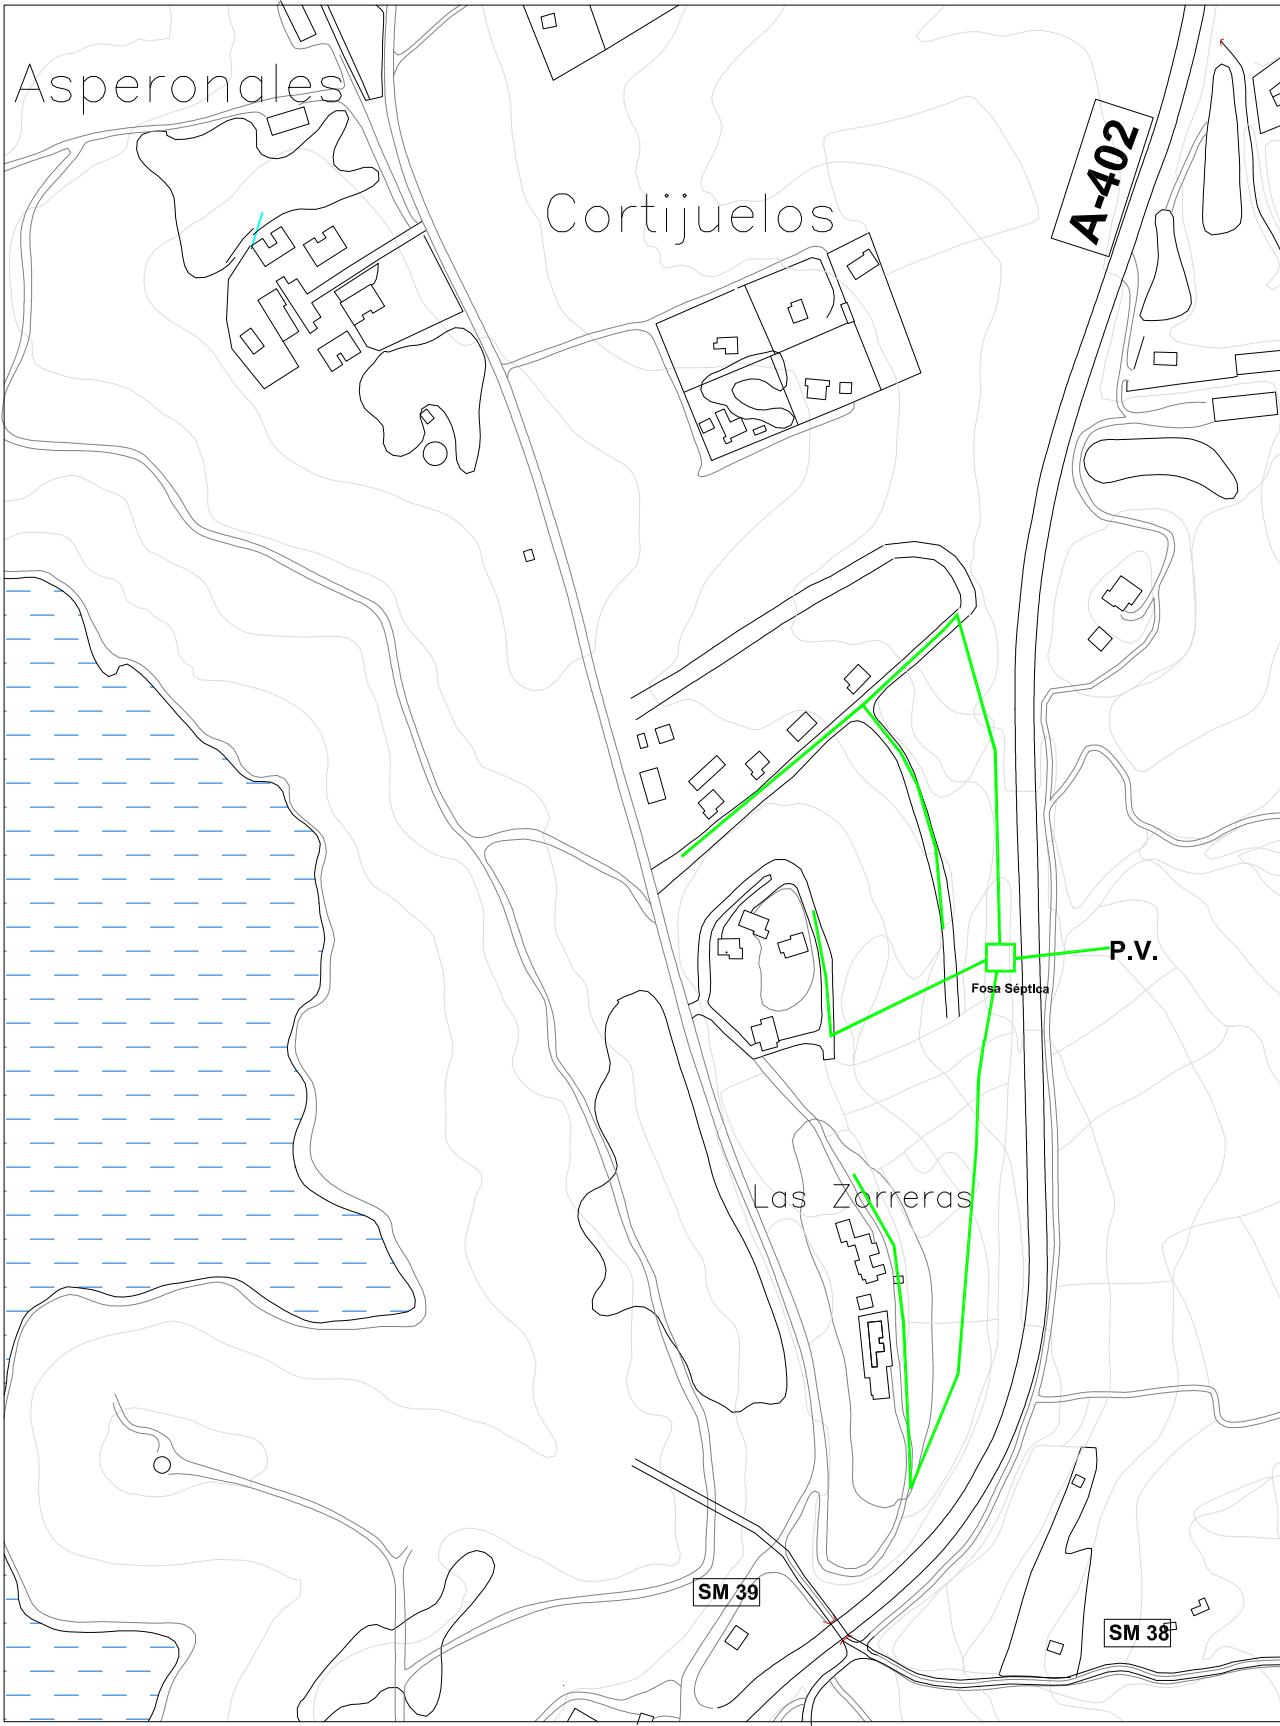


Villas del Lago

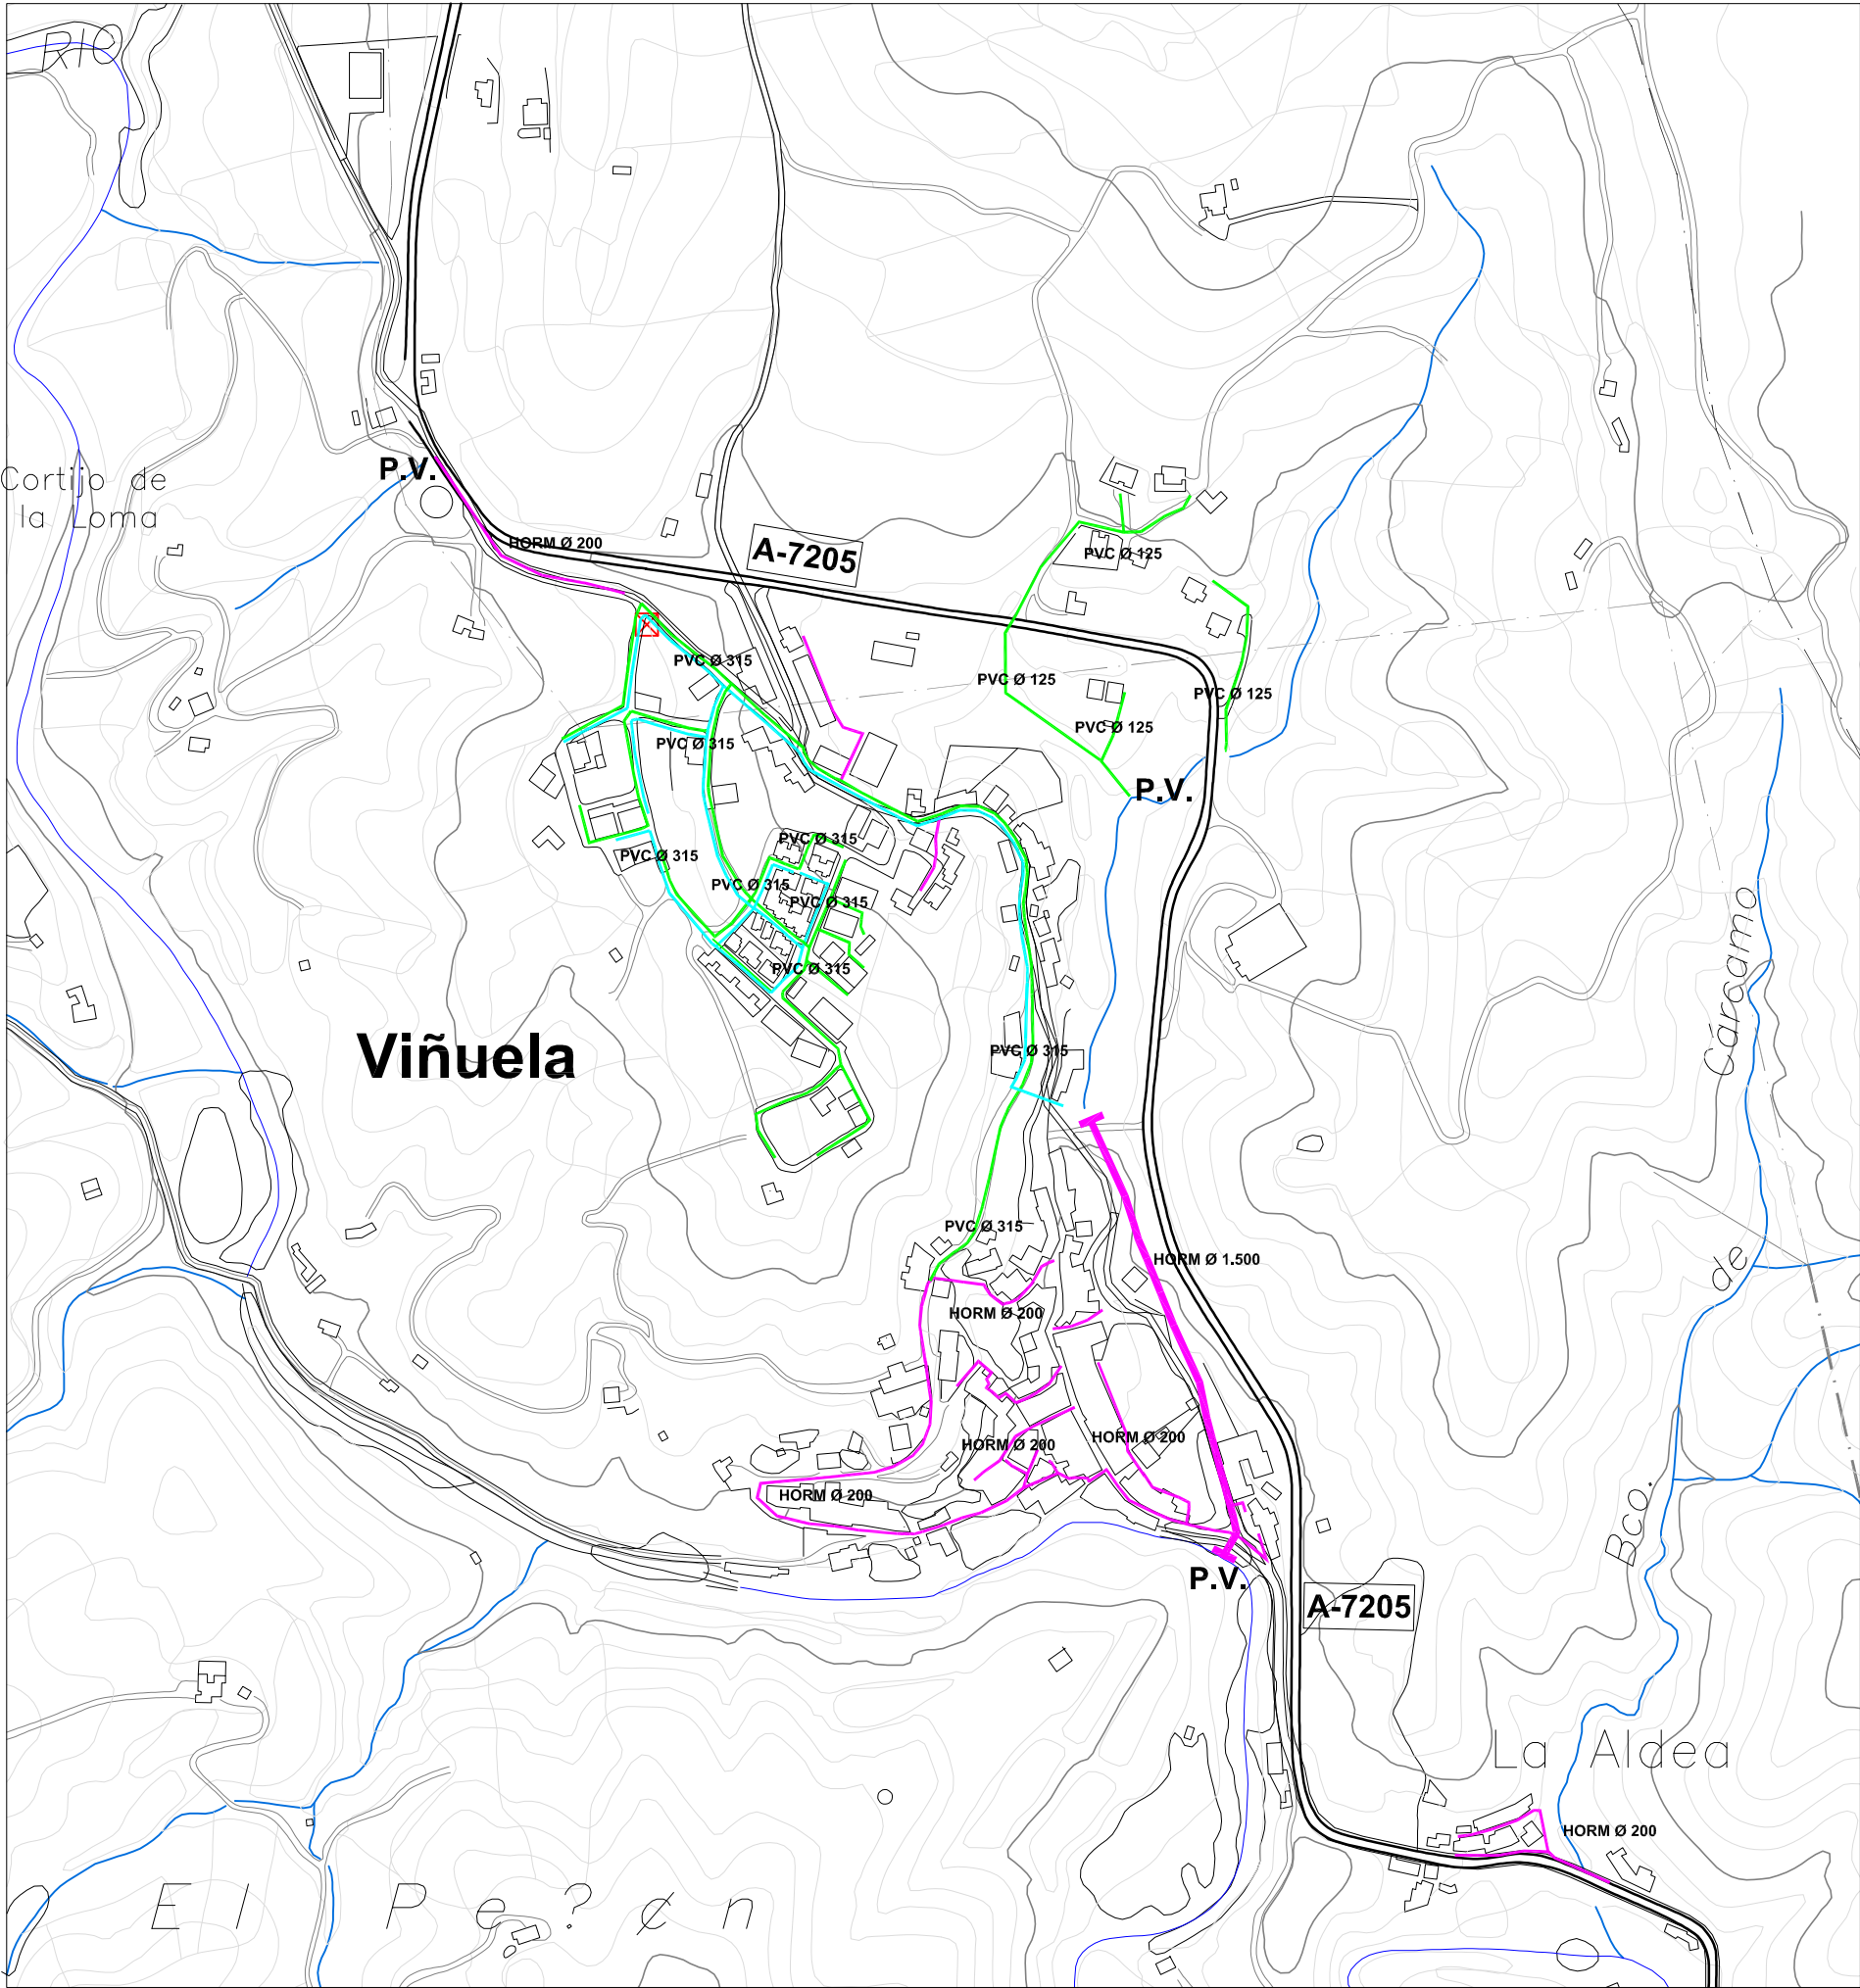


La Viñuela

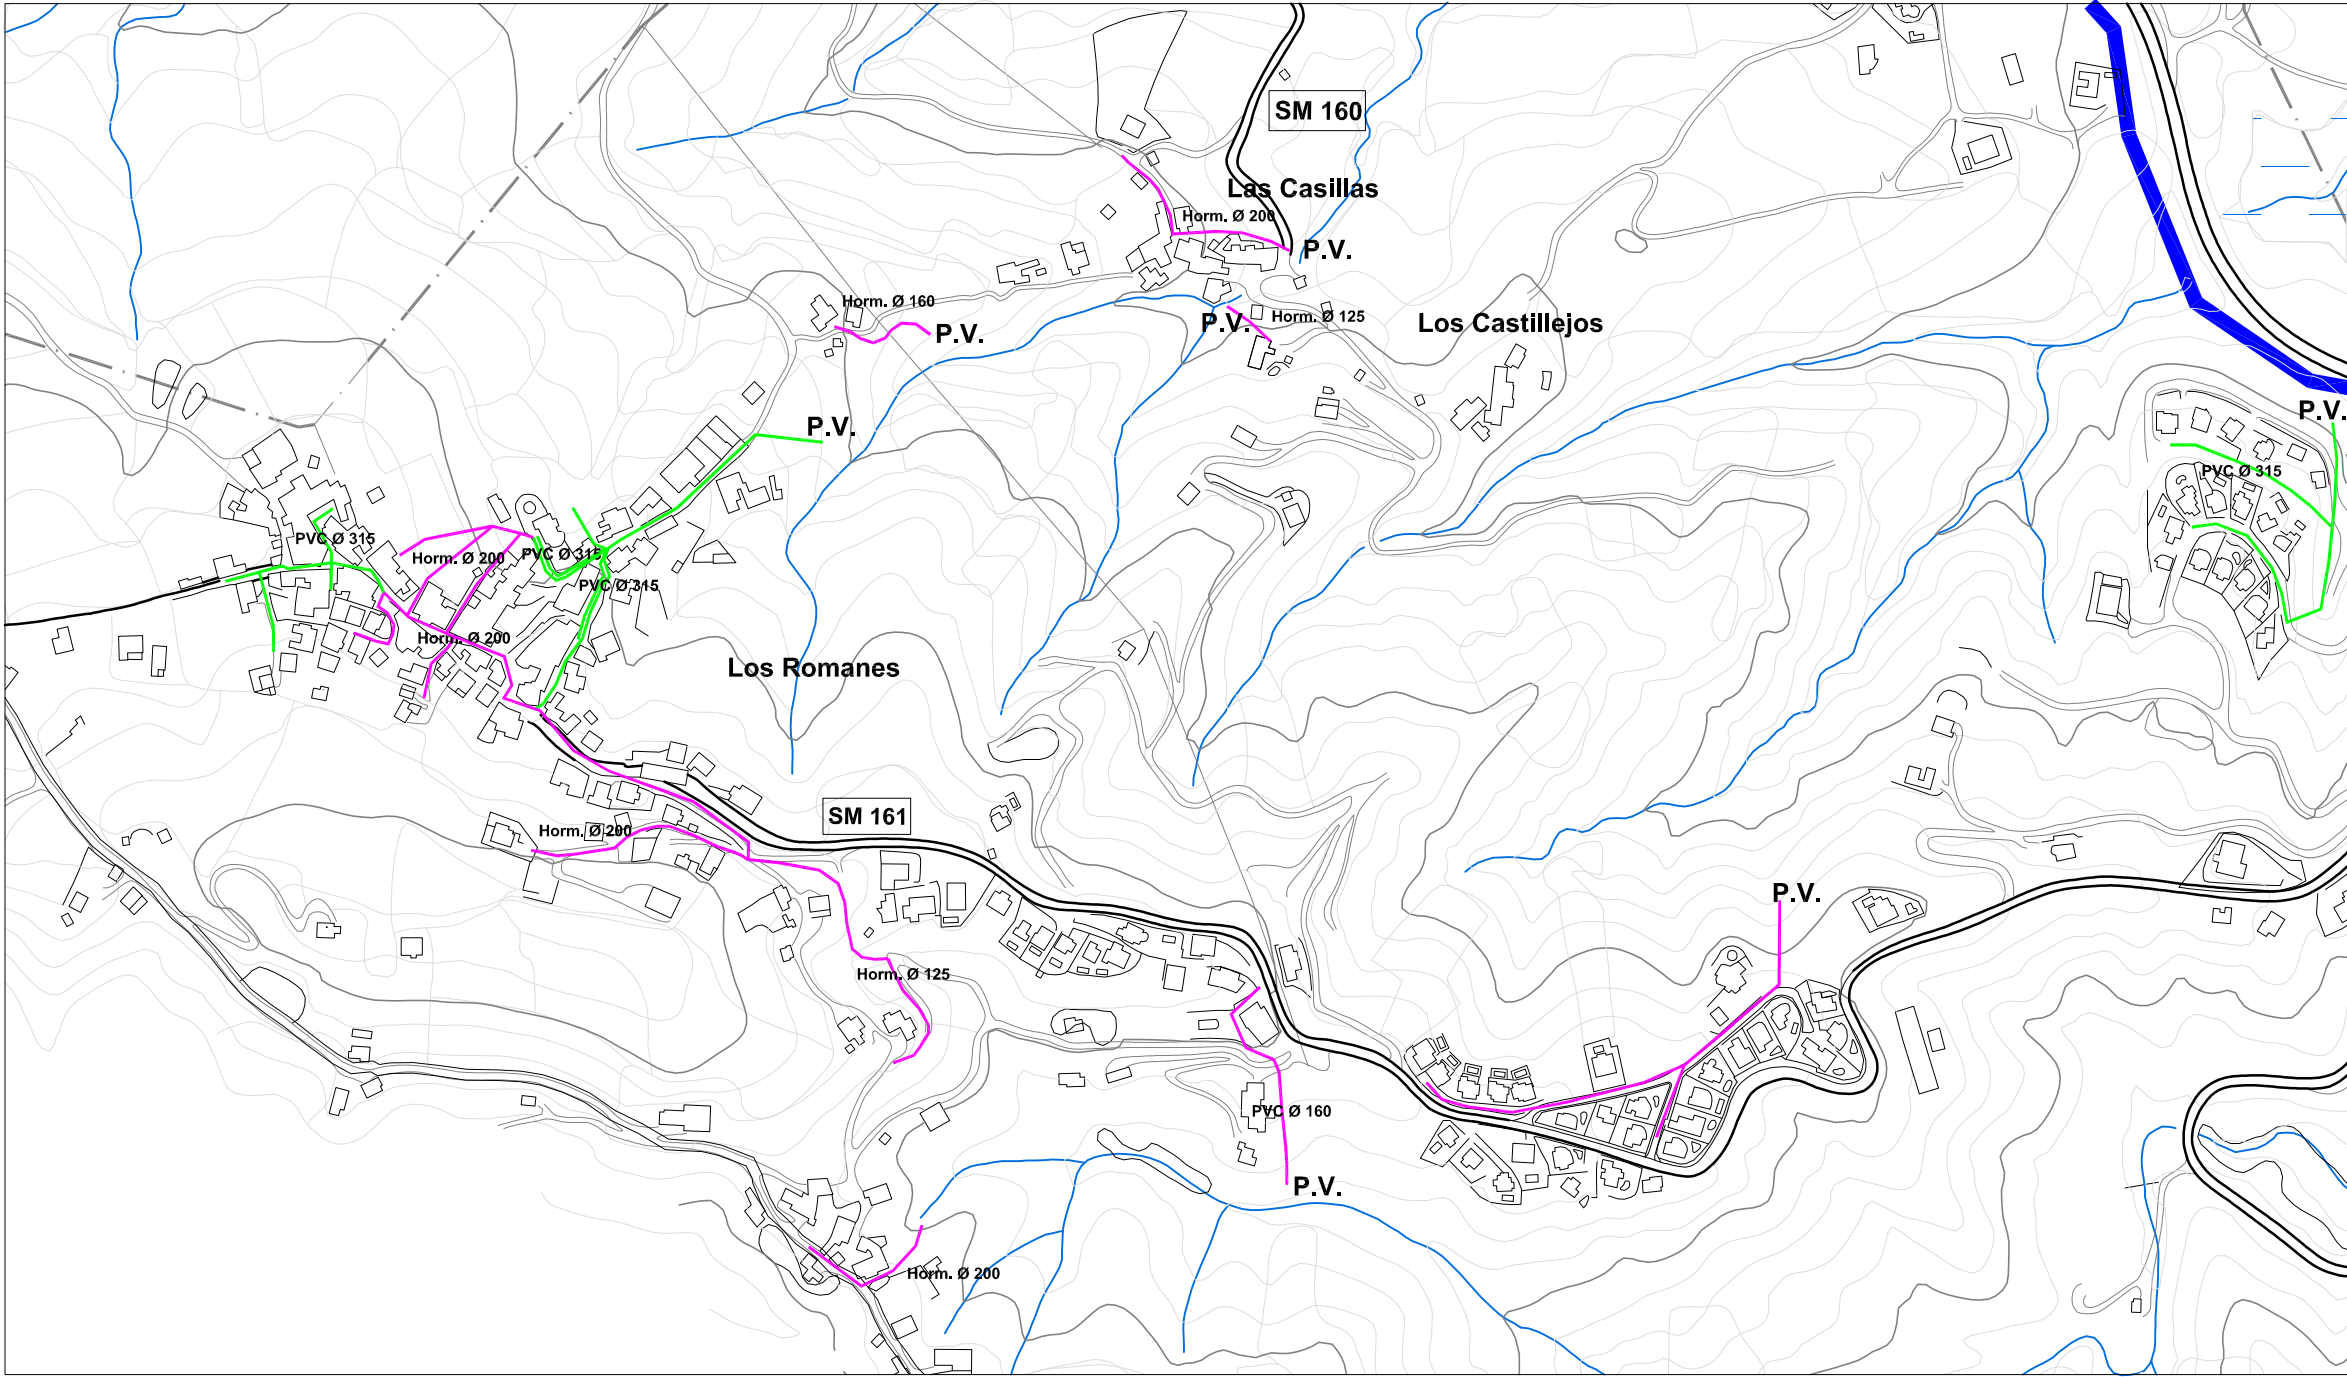

Los Romanes Las Casillas Los Castillejos Urb. Ana Maria

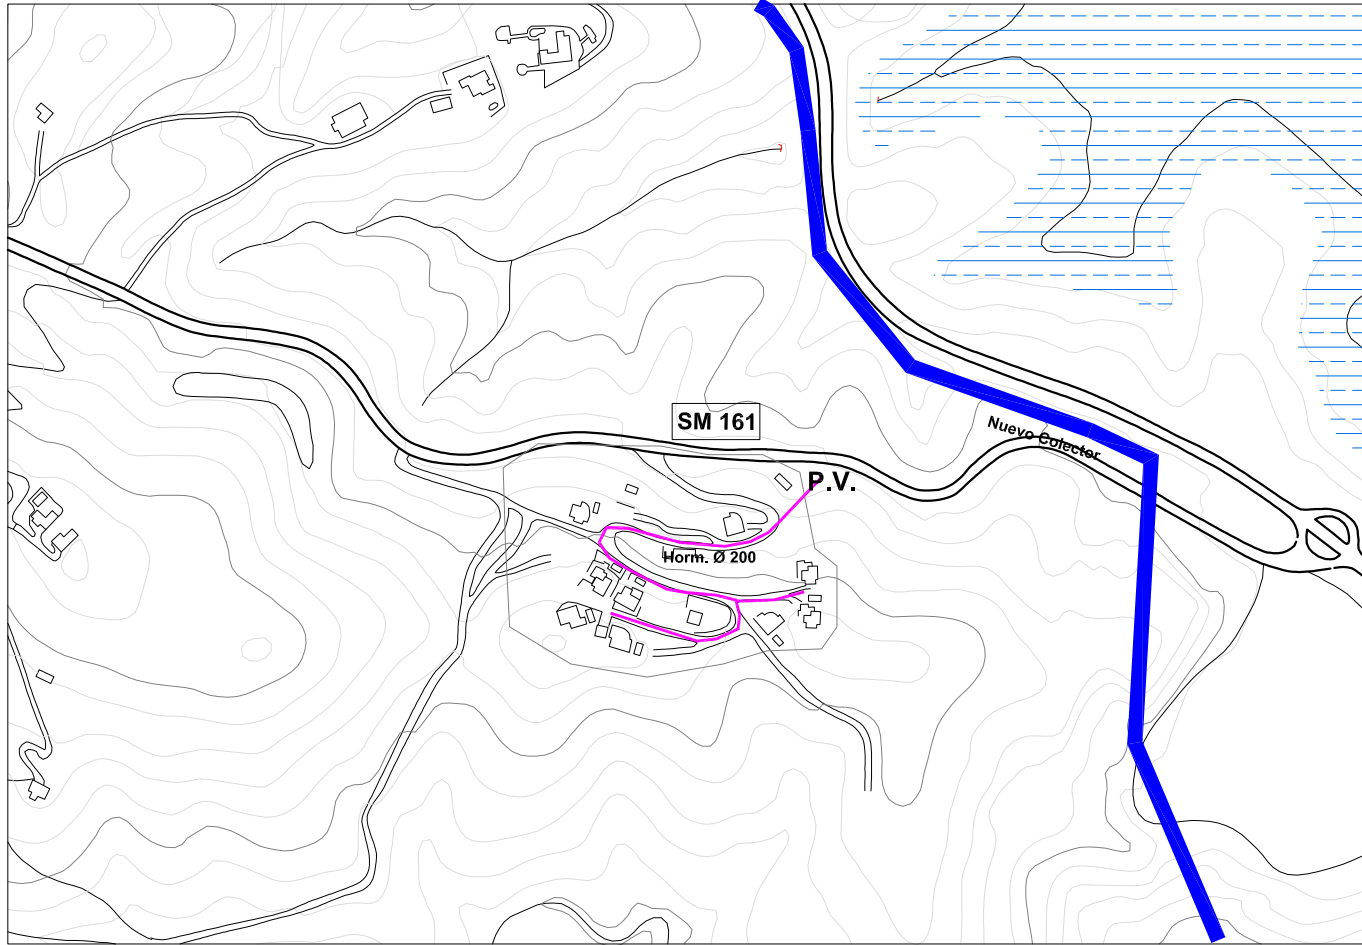

Mirador del Embalse

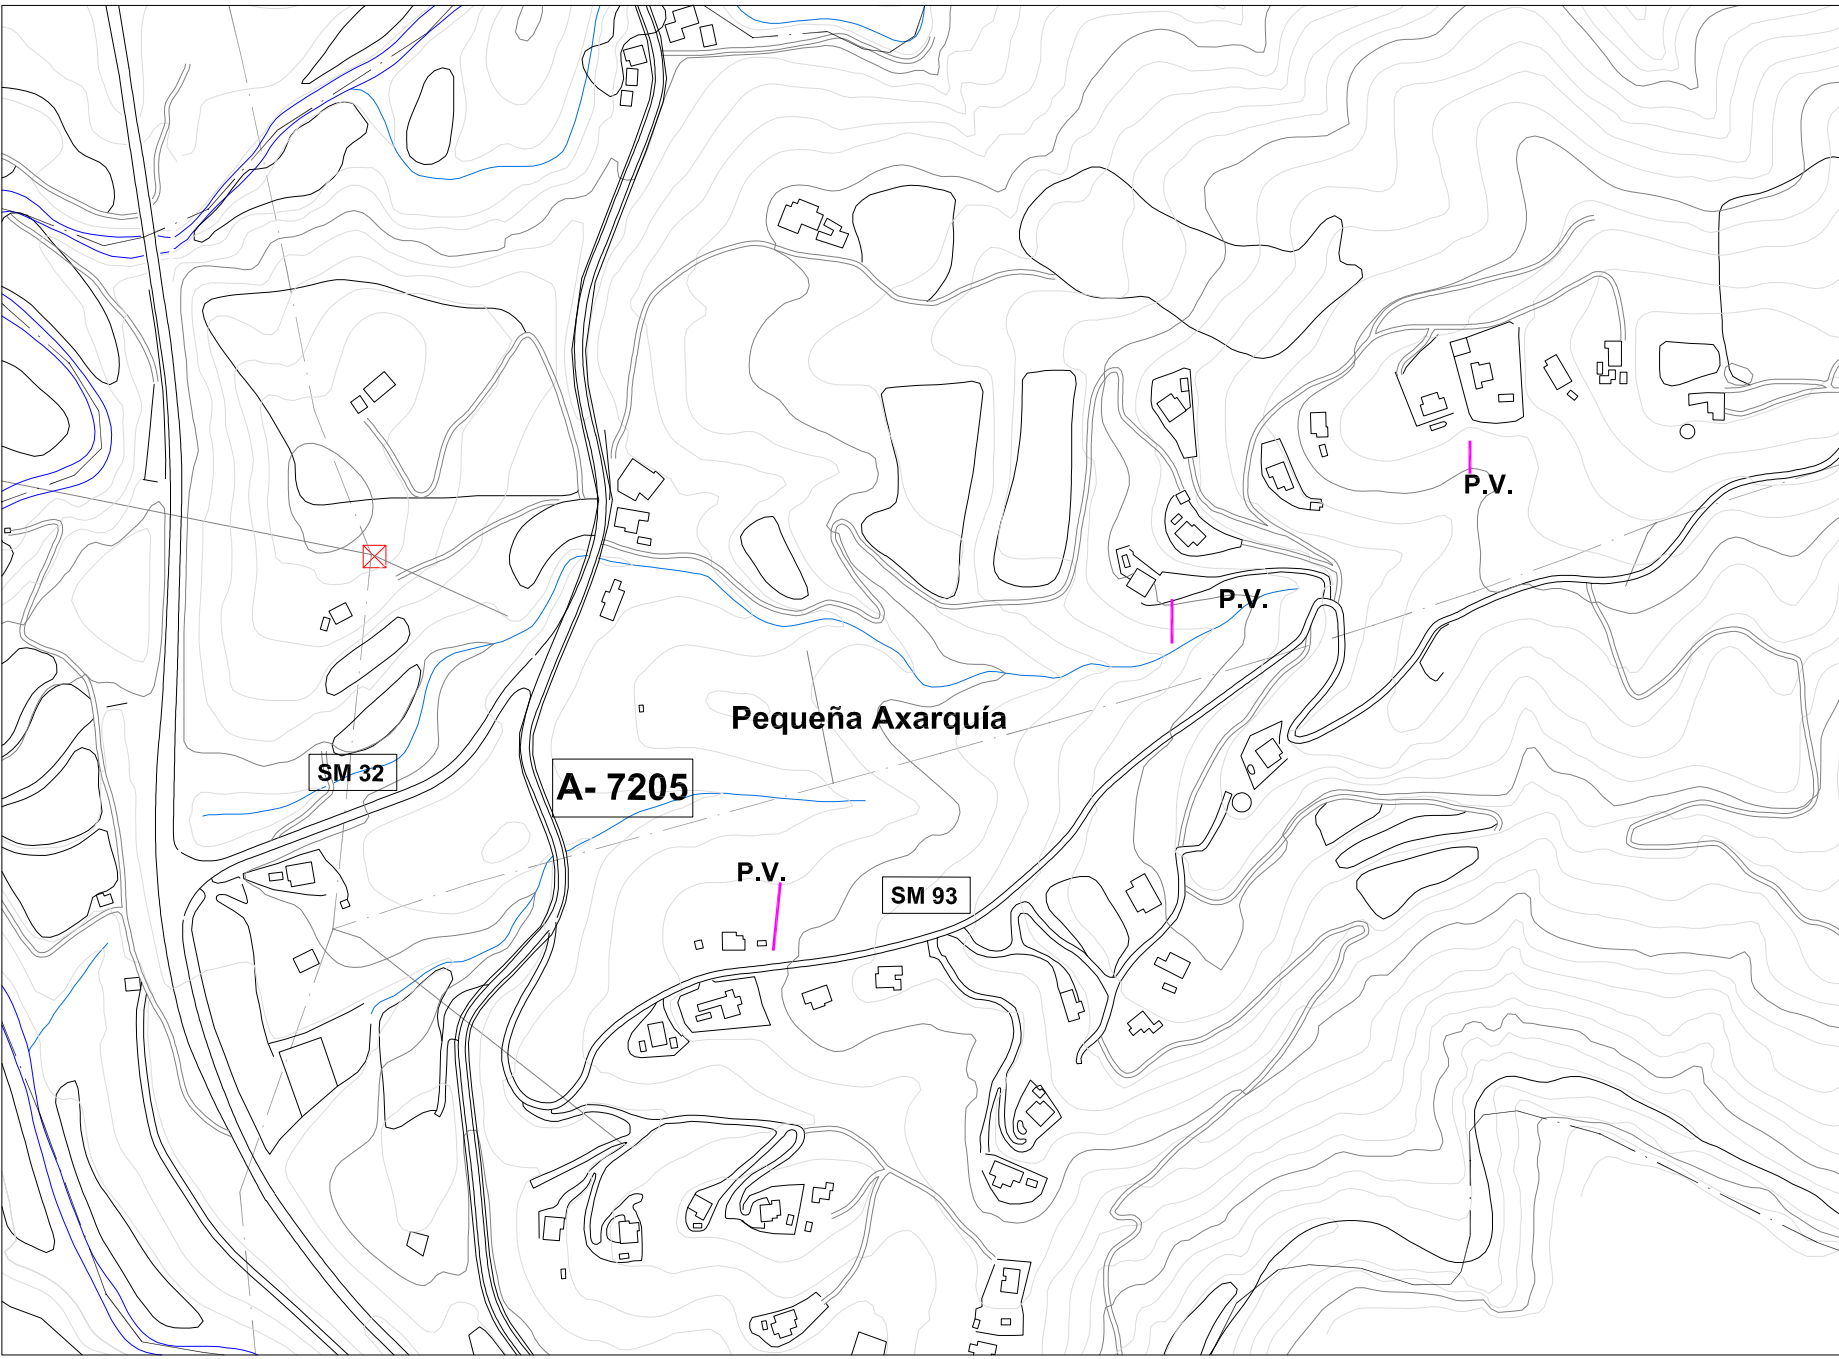

Pequeña Axarquía

LEYENDA	
	COLECTOR GENERAL EJECUTADO
	RED GENERAL PVC
	RED GENERAL PVC (Pluviales)
	RED GENERAL HORMIGÓN
	PUNTO DE VERTIDO

LA PROPIEDAD:
AYUNTAMIENTO de LA VIÑUELA

CONSULTOR:
AyP. Consultores
C/ Arenal 9. Oficina 8. 29016-MÁLAGA

AUTOR DEL PROYECTO :
Angel Perez Jimenez.
Ingeniero de Caminos

ESCALA:
1: 5.000

TITULO DEL PROYECTO:
INFRAESTRUCTURAS BASICAS P.G.O.U.

TITULO DEL PLANO:
SANEAMIENTO NUCLEOS

Nº DEL PLANO:
3.2

HOJA: **1** DE: **1**
FECHA :
MARZO 2011