


LA ALDEA, LOS MILLANES, LOS GOMEZ Y LOS VILLALBAS

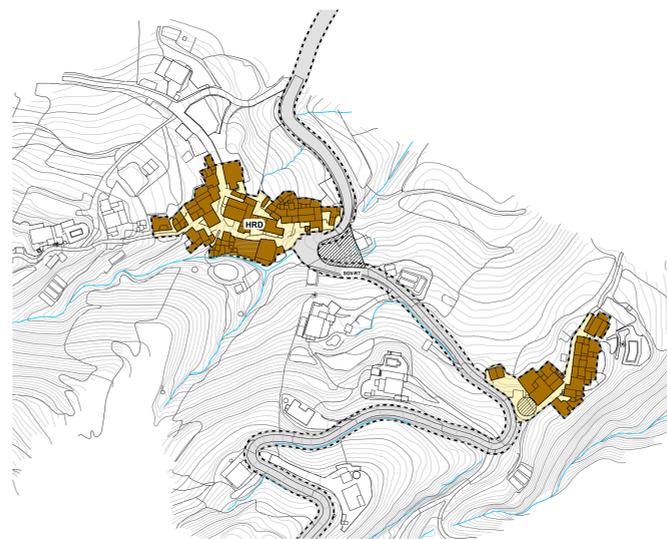

LAS CASILLAS Y LOS CASTILLEJOS



LOS VENTORROS



LOS RAMIREZ Y LOS PAULA

<b>AYUNTAMIENTO DEL MUNICIPIO DE LA VIÑUELA</b> 	
<b>PLAN GENERAL DE ORDENACIÓN URBANÍSTICA</b>	DOCUMENTO DE APROBACIÓN INICIAL
Plano de Información  <b>DELIMITACIÓN DEL HABITAT RURAL DISEMINADO</b>	Plano nº. <b>26</b> Fecha FEBRERO/12
	Hoja nº. Escala 1:2000
Arquitecto Director ANTONIO FERNANDEZ BORDES  Arquitecto Coordinador SEBASTIAN GONZALEZ JULI	Promotor EXCMO. AYTO. LA VIÑUELA  Colaborador <b>sopde.es</b> <small>Sociedad de Ordenación y Planificación</small>