


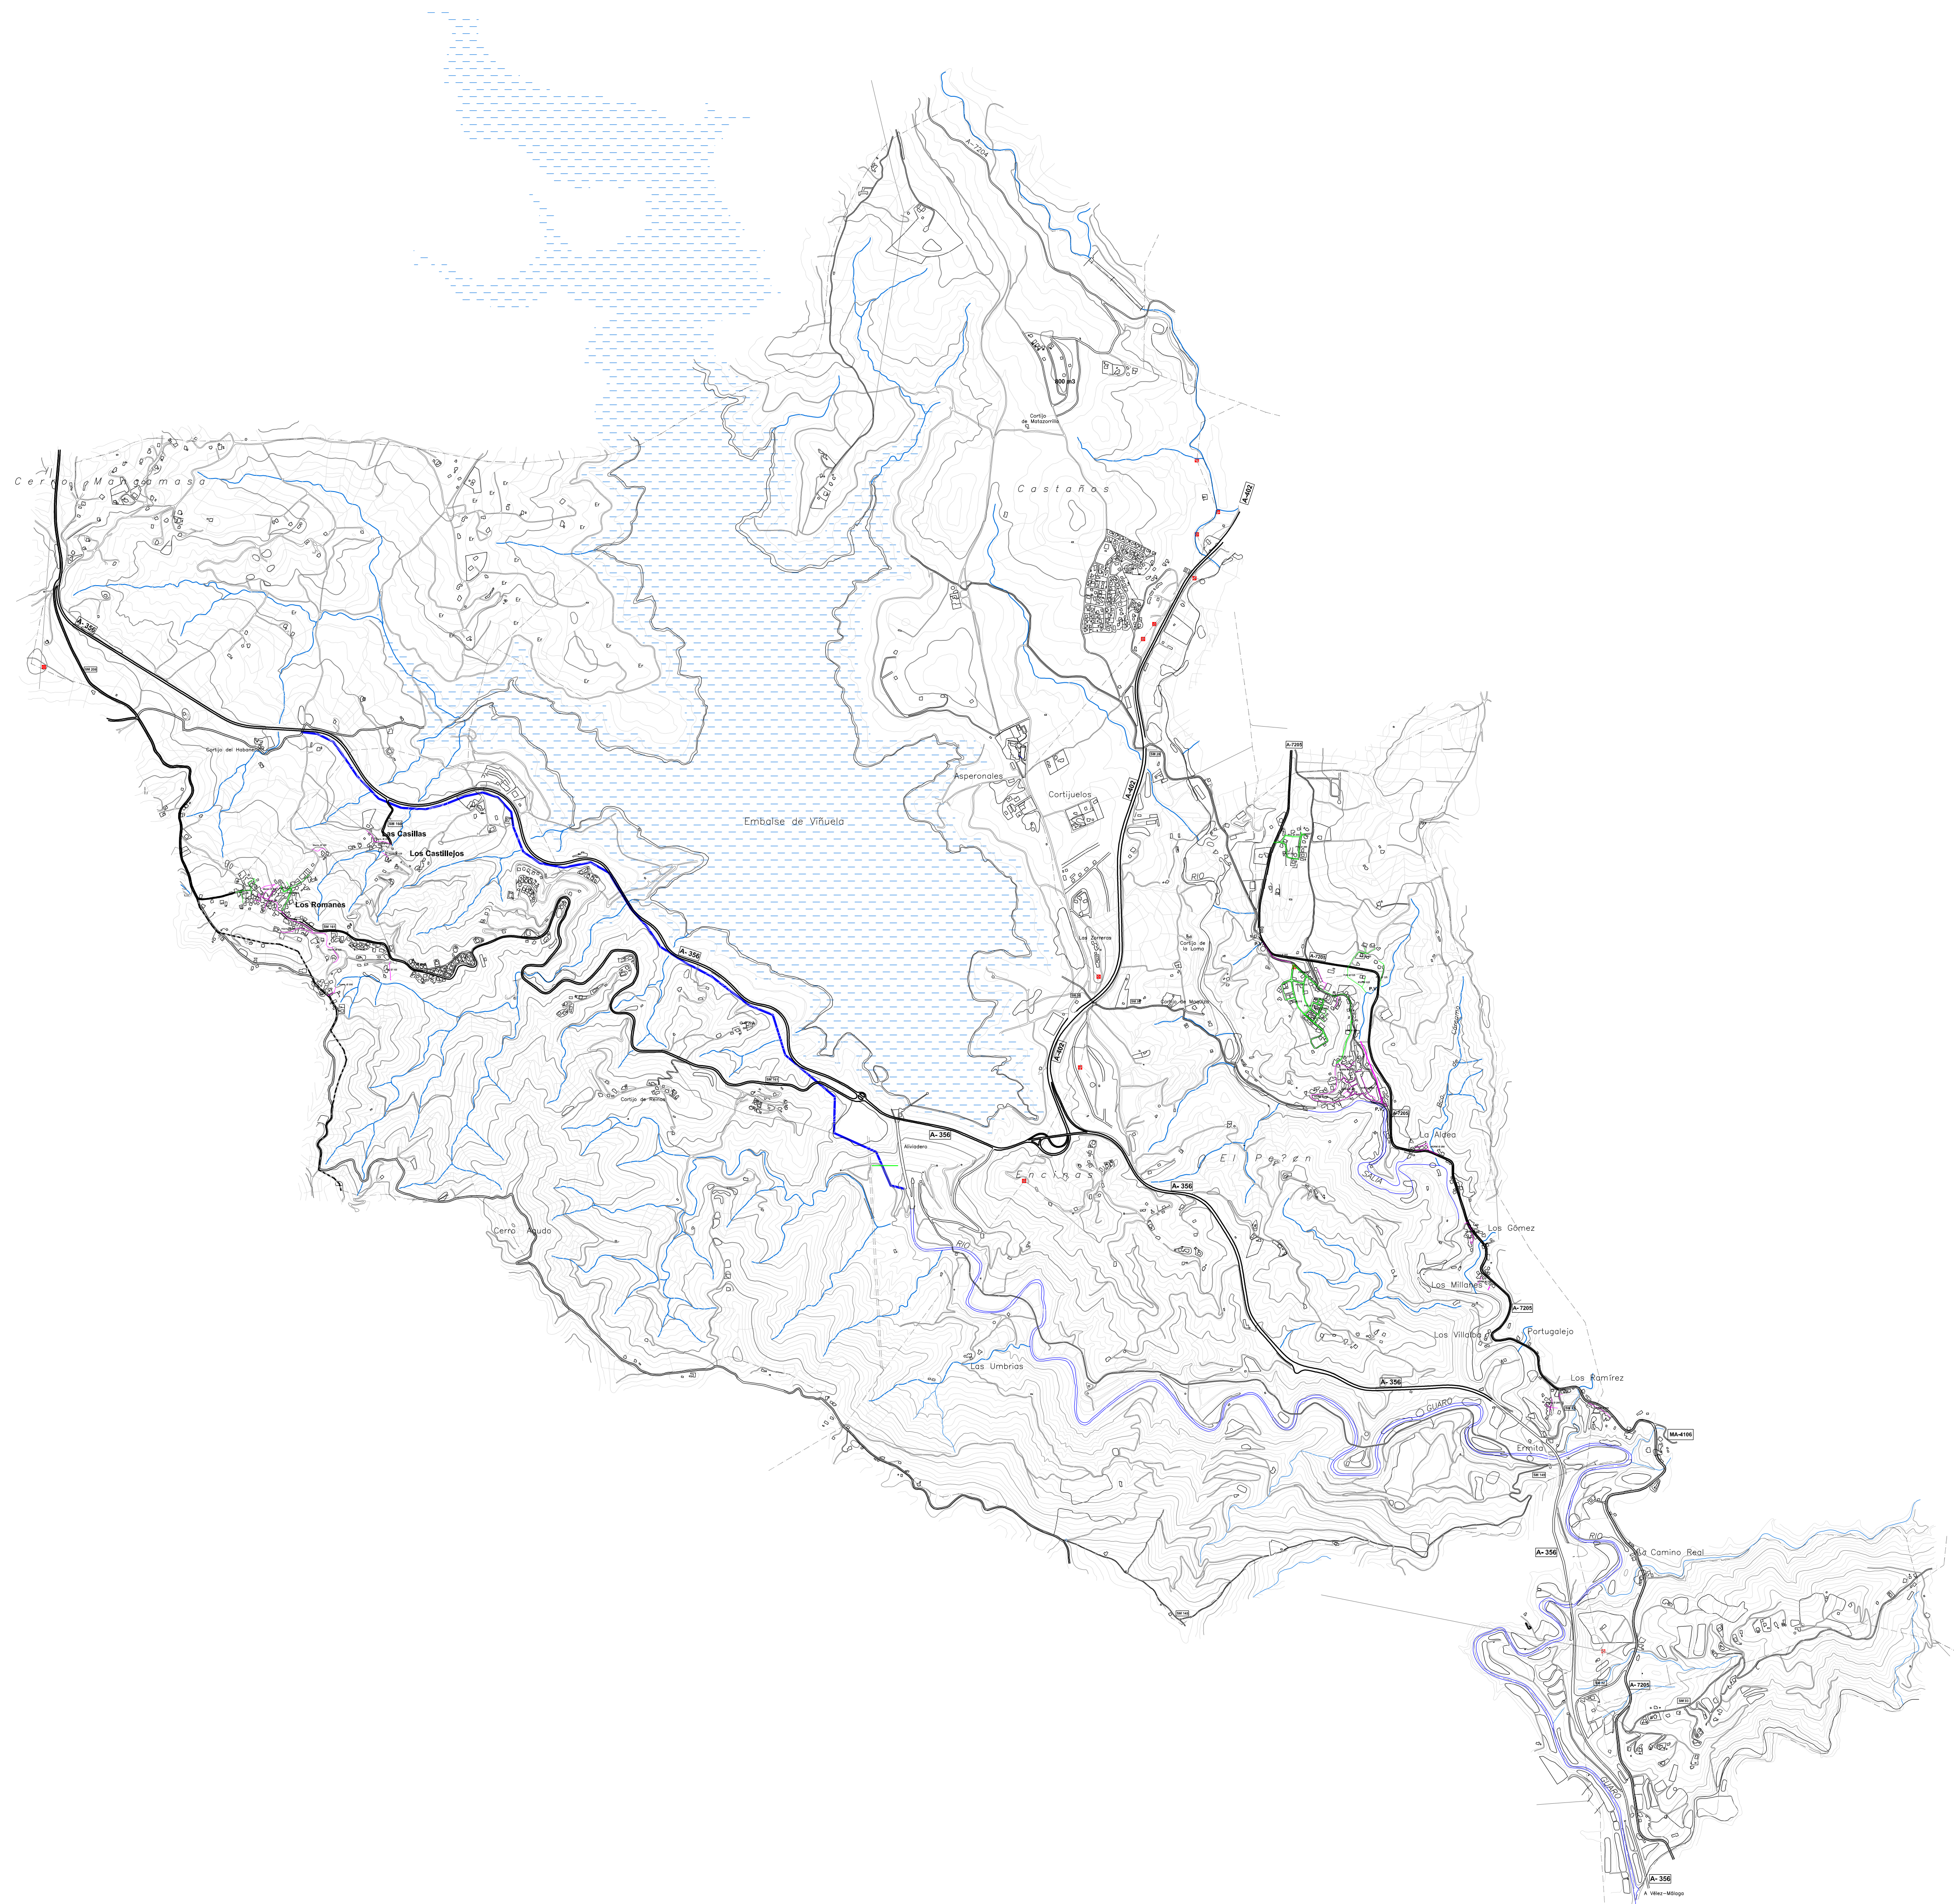

LEYENDA	
	COLECTOR GENERAL EJECUTADO
	RED GENERAL PVC
	RED GENERAL HORMIGÓN
	P.V. PUNTO DE VERTIDO

LA PROPIEDAD: AYUNTAMIENTO de LA VIÑUELA	CONSULTOR: AyP. Consultores C/ Arenal 9. Oficina 8. 29016-MÁLAGA	AUTOR DEL PROYECTO : Angel Perez Jimenez. Ingeniero de Caminos	ESCALA: 1: 15.000	TITULO DEL PROYECTO: INFRAESTRUCTURAS BASICAS P.G.O.U.	TITULO DEL PLANO: SANEAMIENTO T.M.	Nº DEL PLANO: 3.1	HOJA: 1 DE: 1
						FECHA : MARZO 2011	