


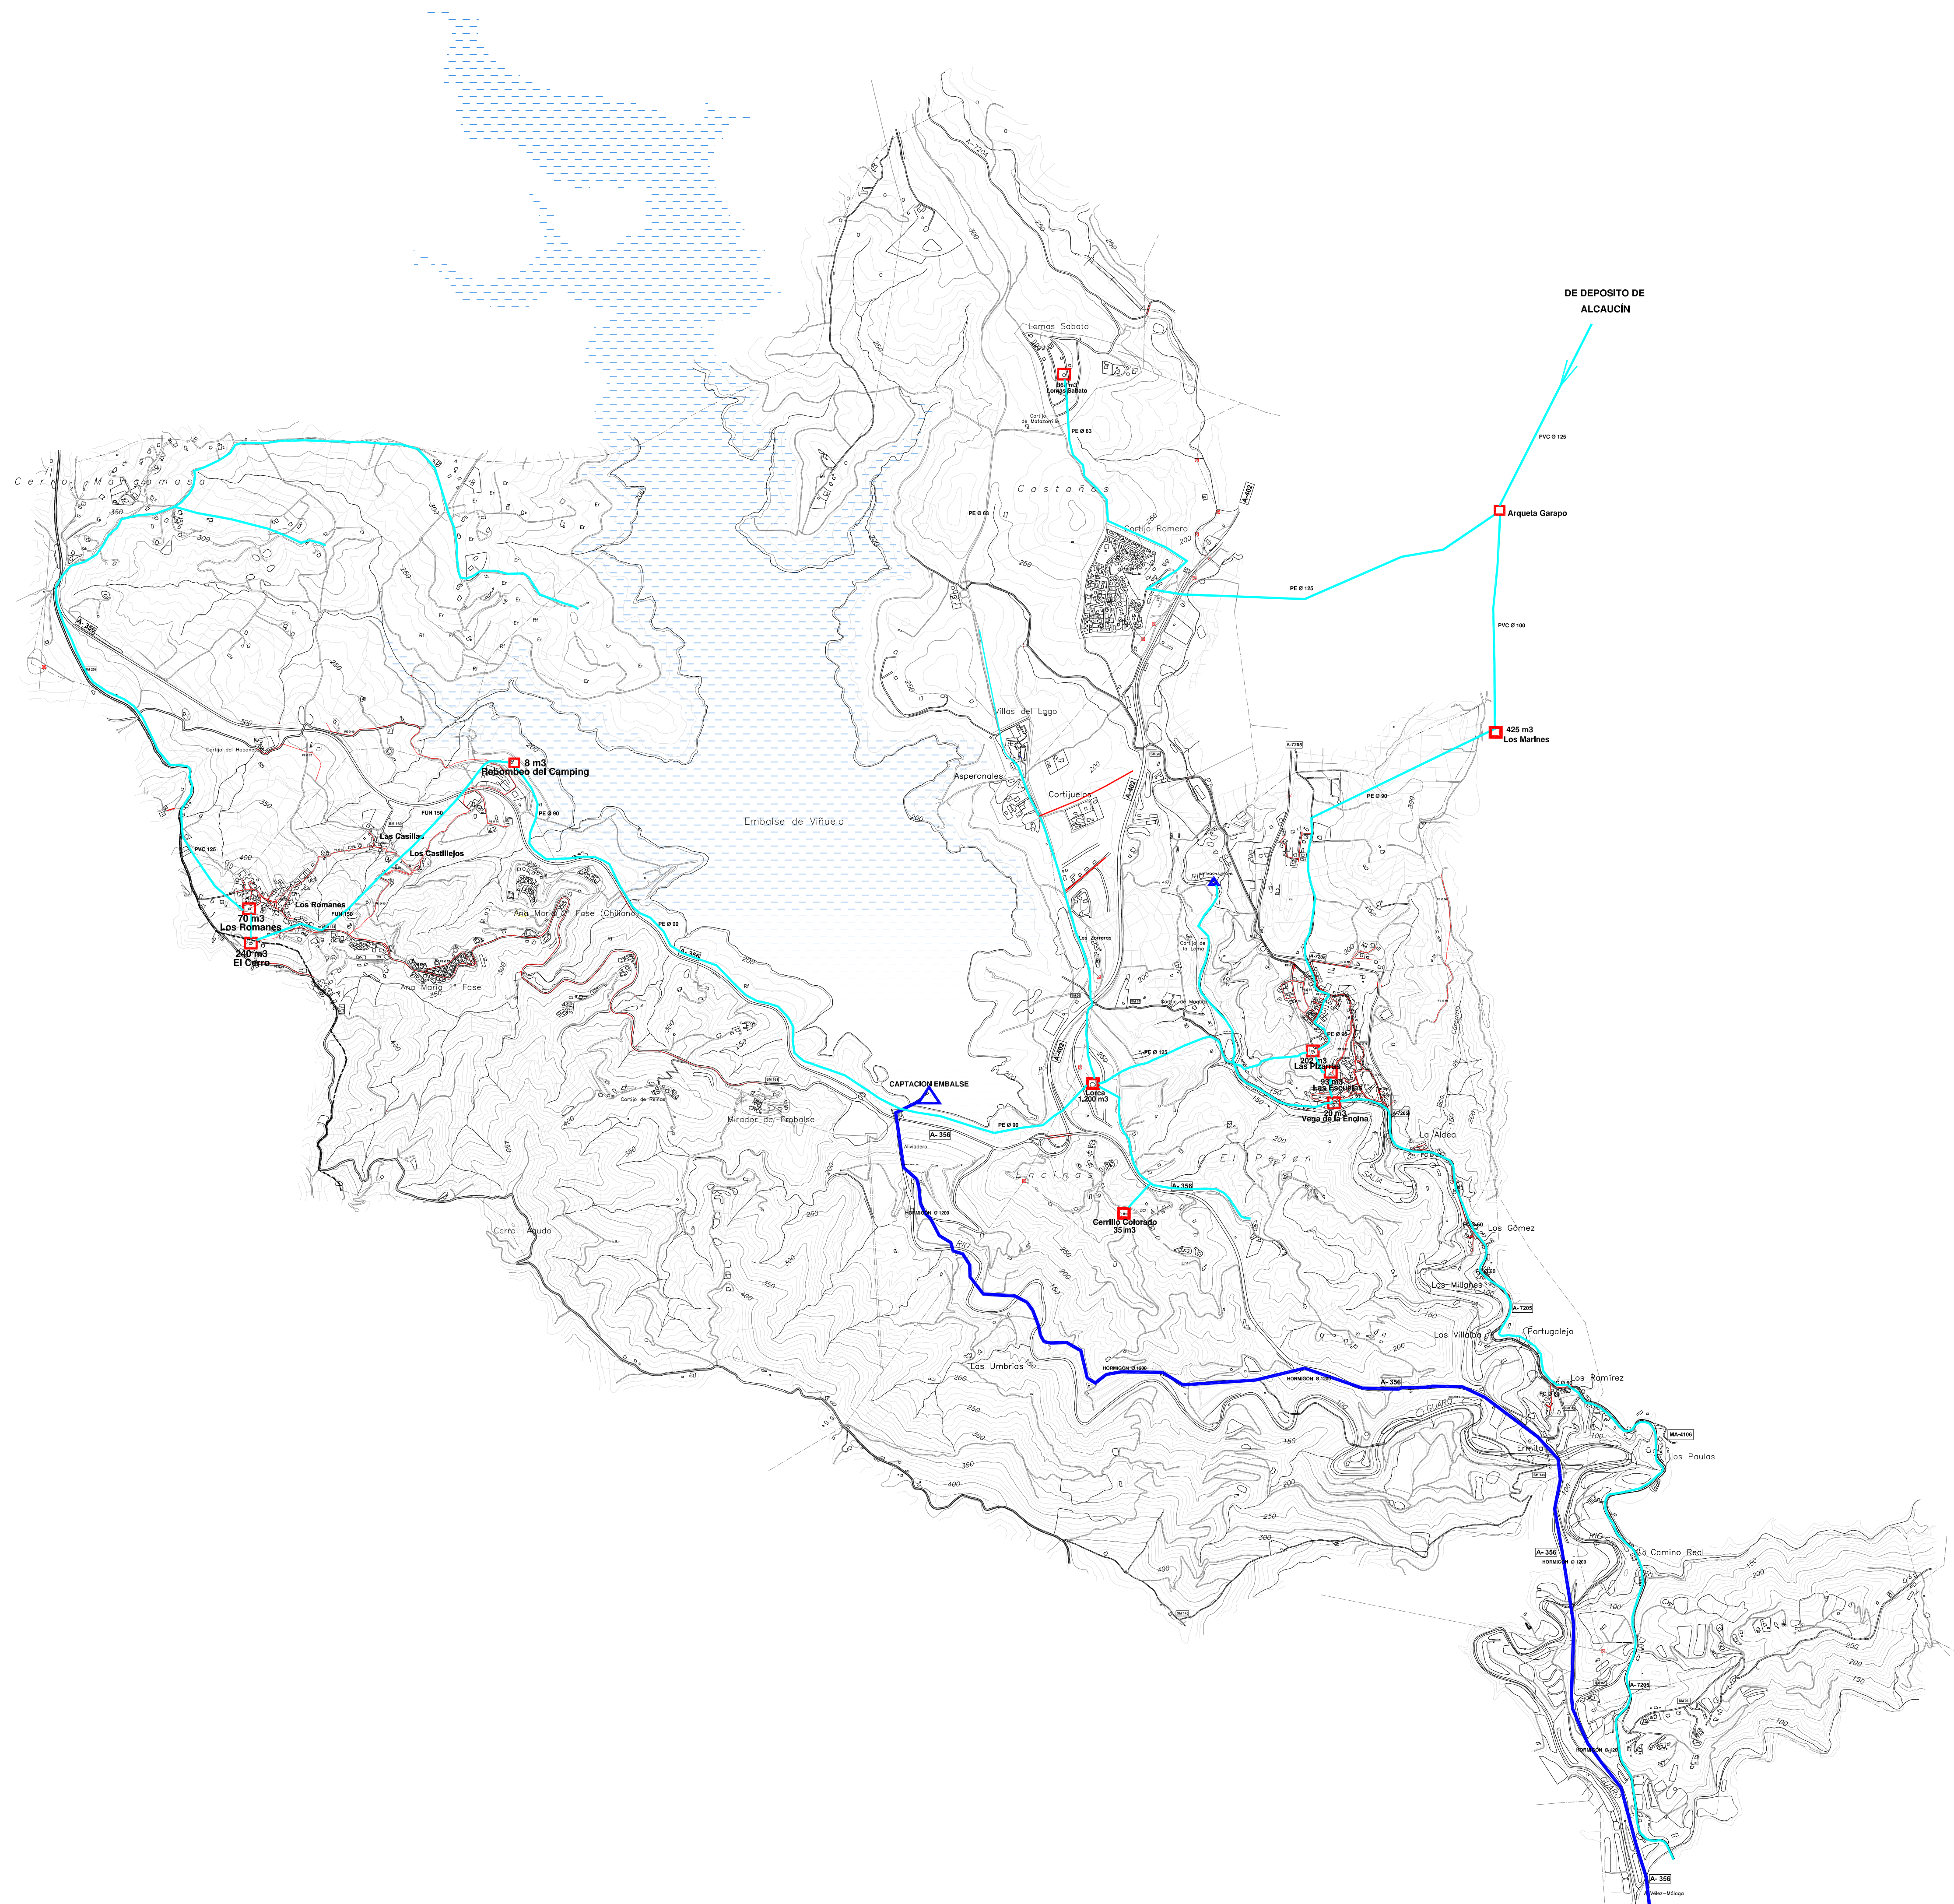

LEYENDA	
	CAPTACIONES
	DEPOSITOS
	CONDUCCION VIÑUELA
	CONDUCCION GENERAL
	REDES DE DISTRIBUCION
	m3; FC; Ø
	CARACTERISTICAS

LA PROPIEDAD:
AYUNTAMIENTO de LA VIÑUELA

CONSULTOR:
ALBERDI PEREZ, S.L.
AyP. Consultores
C/ Arenal 9, Oficina B. 29016-MÁLAGA

AUTOR DEL PROYECTO :
Angel Perez Jimenez.
Ingeniero de Caminos

ESCALA:
1: 15.000

TITULO DEL PROYECTO:
INFRAESTRUCTURAS BASICAS P.G.O.U.

TITULO DEL PLANO:
ABASTECIMIENTO DE AGUA T.M.

Nº DEL PLANO:
2.1

HOJA: **1** DE: **1**
FECHA :
FEBRERO 2011